


ŁUPEK KRYCIE STARONIEMIECKIE
 MEMBRANA DACHOWA DORKEN- DELTAFOXX PLUS
 DESKOWANIE PEŁNE 25MM PW MODRZEW
 KROKIEW 15x8cm

hak asekuracyjny Do4 hak asekuracyjny

włna mineralna twarda 5cm Rockwool Hardrock Max
 włna mineralna twarda 15cm Rockwool Monrock Max E
 folia paroprzepuszczalna
 istniejący strop

hak asekuracyjny hak asekuracyjny

Do3

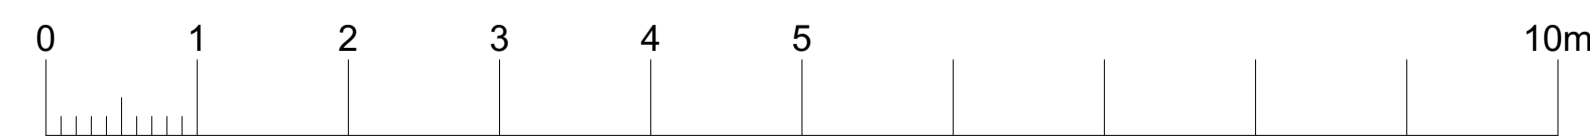

autorska pracownia architekcyjna STYBIBOAS	Zastrzega się wszelkie prawa wynikające z Ustawy o prawie autorskim. Kopiowanie oraz przekazywanie całości lub fragmentów bez pisemnej zgody autora zabronione. Zastrzega się również edycję dokumentacji bez zgody autora. ArchiCAD sn: 10-6047272			
	INWESTOR:	Muzeum Zamkowe w Pszczynie ul. Brama Wybrańców 1 43-200 Pszczyna		
	TYTUŁ OPRACOWANIA:	Projekt budowlany remontu pokrycia dachu budynku Pałacyku Mysliwskiego w Promnicach działka nr 425/2 obręb Kobiór		
	TYTUŁ RYSUNKU:	PRZEKRÓJ B-B		
	DATA:	IMIE I NAZWISKO:	PODPIS:	SPECJ. I NR UPRAWNIENI:
WYKONAŁ:	2019 mgr inż.arch. Bogusław HORAK		proj. specj. arch. b/o nr 552/01	
WYKONAŁ:	" mgr inż.arch. Piotr Klimczak			
WYKONAŁ:	" mgr inż. arch. Alicja HORAK		proj. specj. arch. b/o nr 668/01	

SKALA RYSUNKU: 1:50
 NR RYSUNKU: 04.