


MAPA DO CELÓW PROJEKTOWYCH
SKALA 1:500

RGeo RUDZKI GEODEZJA
Marek Rudzki
43-200 Pszczyna, ul. Narczyków 44
NIP 6381627755 Regon 240866951
tel. 506 666 792 www.rgeo.pl
Wydział Architektury

Sekcje mapy: 6.123.29.08.3.1; 6.123.29.08.3.2
obr. Pszczyna 0001, ark. 9; dz. 876/38
KFRG: 782-159/2012

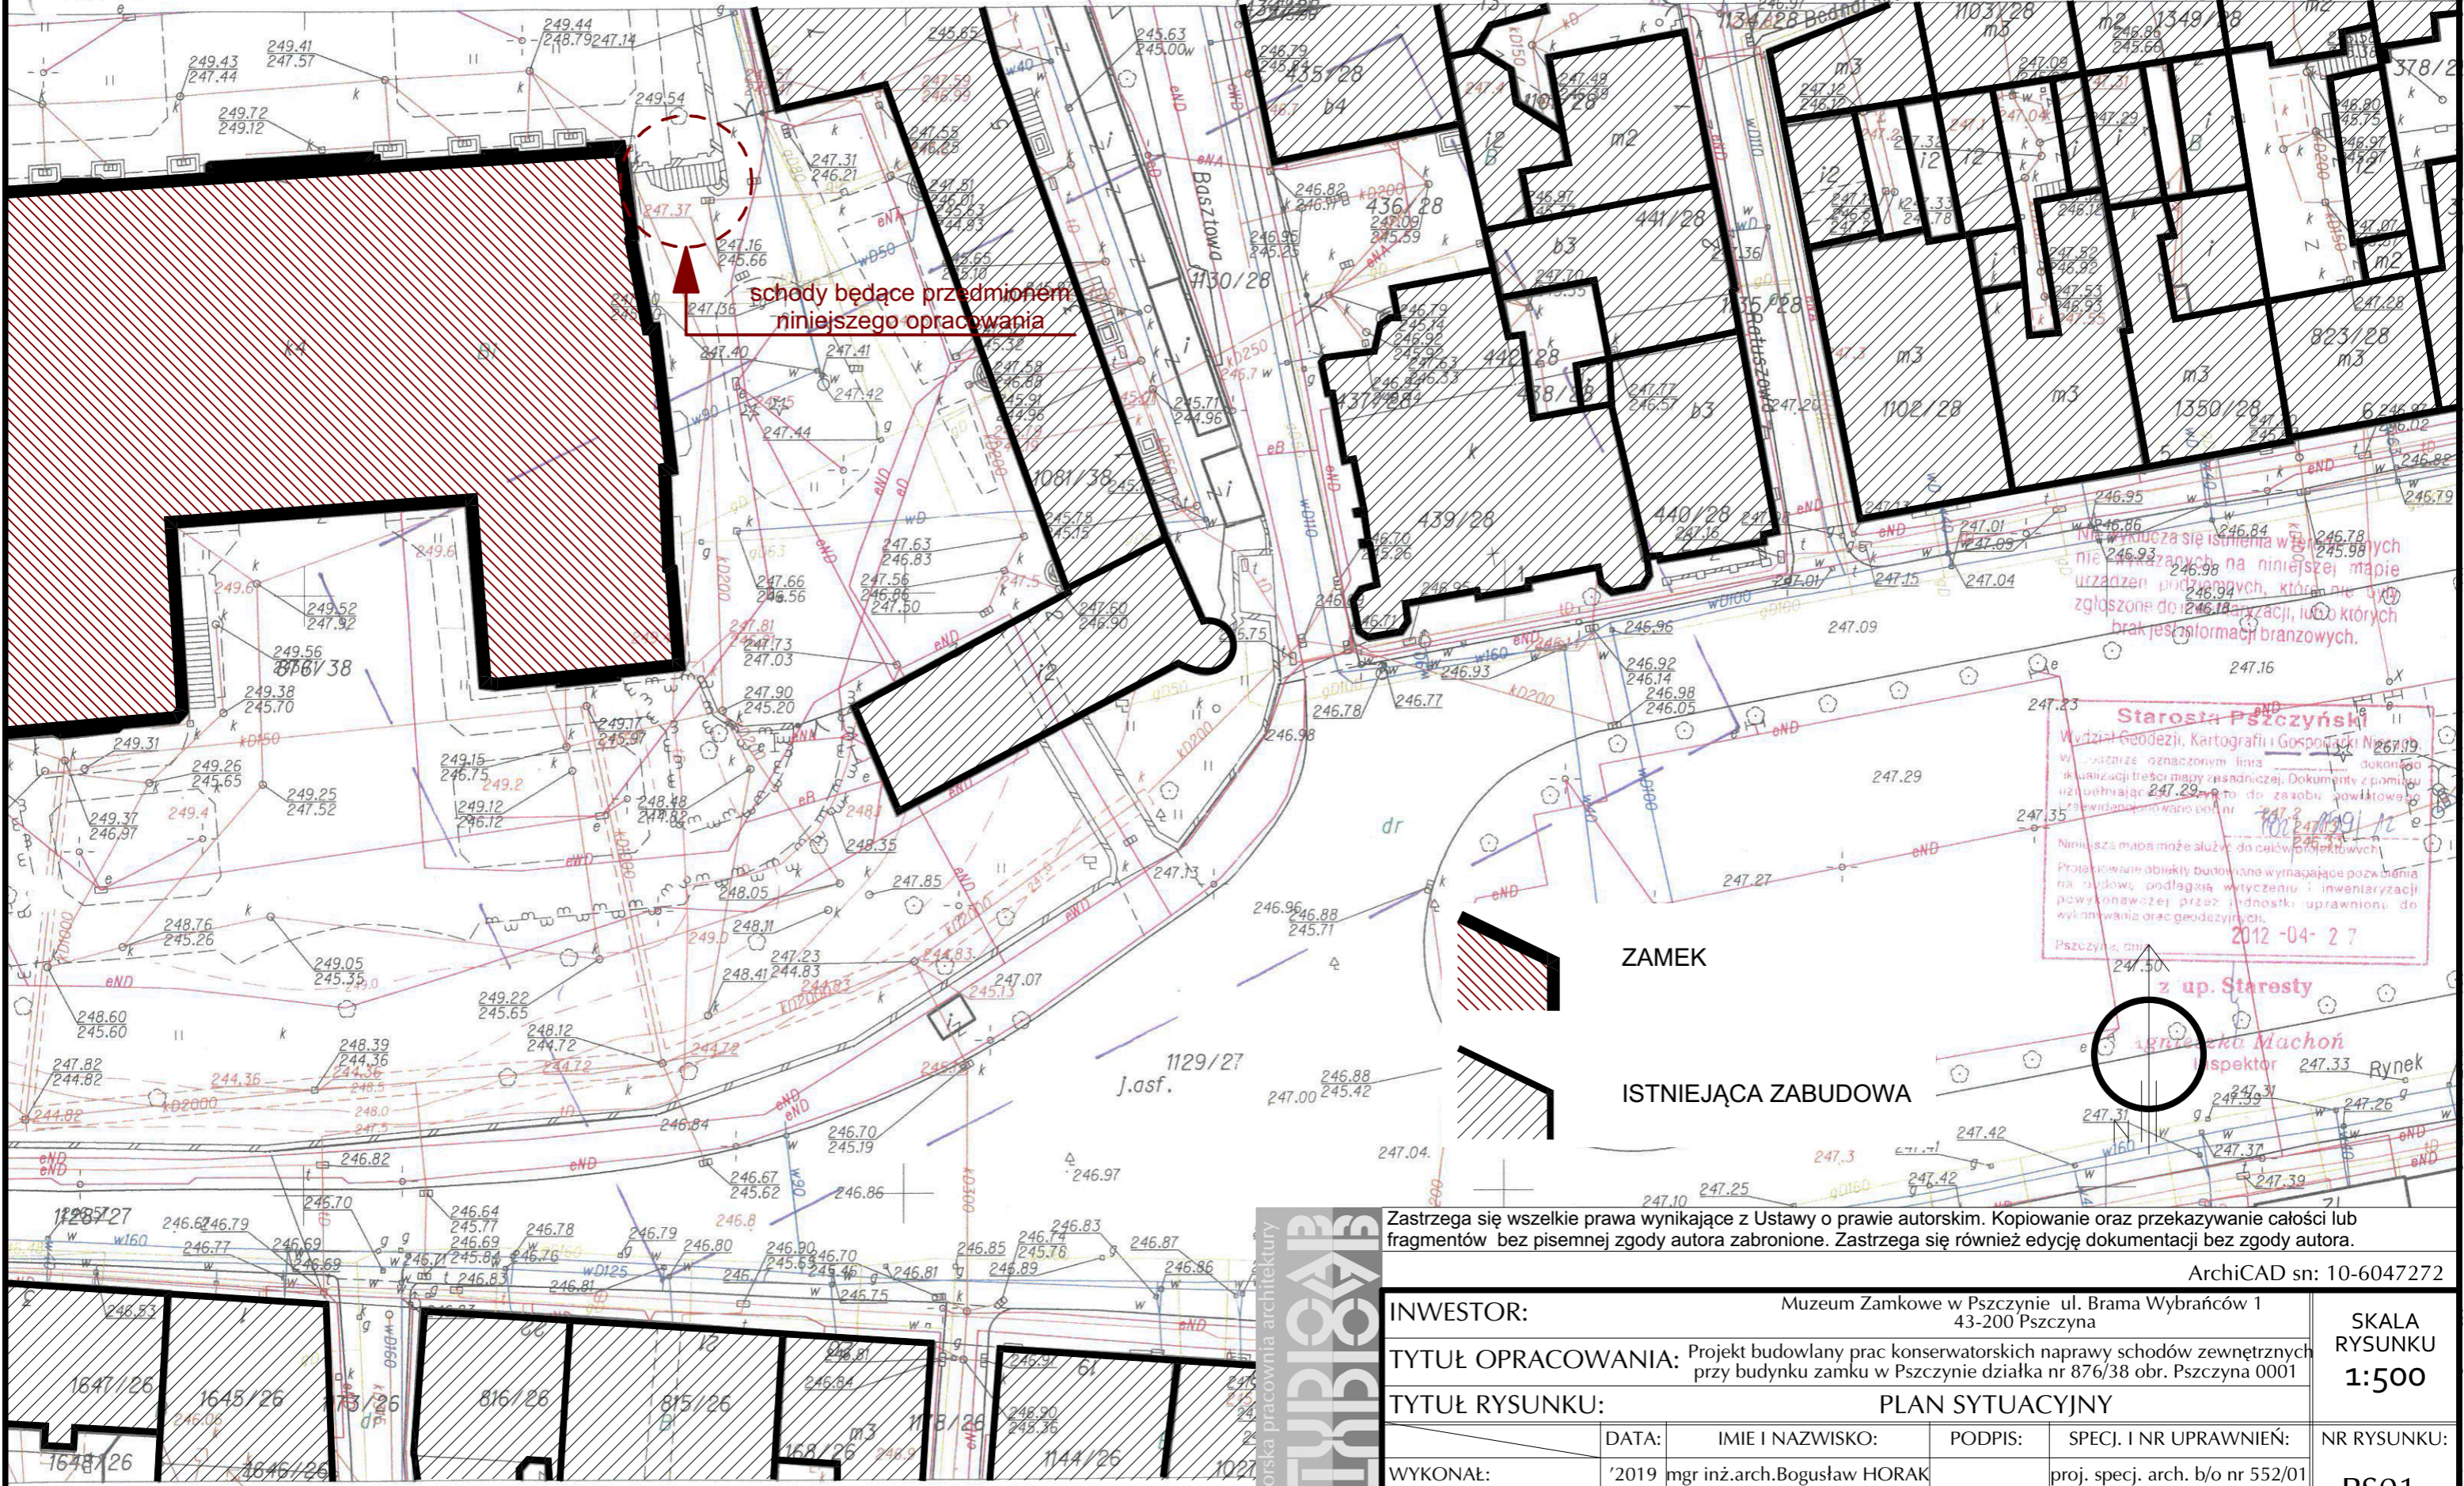

schody będące przedmiotem
niniejszego opracowania

Nie wyklucza się istnienia w miejscach
nie wyznaczonych na niniejszej mapie
urządzeń przyłączy, których nie było
zgłoszone do 2012-04-27, lub których
brak jest informacji branżowych.

Starosta Pszczyński
Wydział Geodezji, Kartografii i Gospodarki Nieruchomości
W niniejszym oznaczonym liniami dokumentem dokonano
aktualizacji treści mapy zasadniczej. Dokumenty z pominięciem
uzależniają 247.29-30 do zasobu powiatowego
sprowadzono w całości.
Niniejsza mapa może służyć do celów projektowych.
Przebiegające obiekty budowlane wymagające pozwolenia
na budowę, podlegają wyczerpu i inwentaryzacji
powyższej przez jednostki uprawnione do
wykonywania prac geodezyjnych.
Pszczyna, dn. 2012-04-27

z up. Starosty
Inżynier Machoń
Inspektor 247.33 Rynek

autorska pracownia architektury
STUDIO AB

Zastrzega się wszelkie prawa wynikające z Ustawy o prawie autorskim. Kopiowanie oraz przekazywanie całości lub fragmentów bez pisemnej zgody autora zabronione. Zastrzega się również edycję dokumentacji bez zgody autora.

ArchiCAD sn: 10-6047272

INWESTOR:	Muzeum Zamkowe w Pszczynie ul. Brama Wybrańców 1 43-200 Pszczyna			SKALA RYSUNKU 1:500
TYTUŁ OPRACOWANIA:	Projekt budowlany prac konserwatorskich naprawy schodów zewnętrznych przy budynku zamku w Pszczynie działka nr 876/38 obr. Pszczyna 0001			NR RYSUNKU: PS01.
TYTUŁ RYSUNKU:	PLAN SYTUACYJNY			
WYKONAŁ:	DATA:	IMIE I NAZWISKO:	PODPIS:	SPECJ. I NR UPRAWNIENI:
WYKONAŁ:	'2019	mgr inż.arch. Bogusław HORAK	proj. specj. arch. b/o nr 552/01	
WYKONAŁ:	"	mgr inż.arch. Piotr KLIMCZAK		

Sporządził(a): Mariola Kuliga