Legenda:	
CSP	Centrala sygnalizacji pożaru
	Czujka termiczna
	Wielosensorowa czujka dymu i ciepła O²T
	Wielosensorowa czujka dymu i ciepła O²T komunikowana za pomocą fal radiowych
	Ręczny ostrzegacz pożarowy
	Ręczny ostrzegacz pożarowy komunikowany za pomocą fal radiowych
12A	Zasilacz do systemów ppoż.
	Wielosensorowa czujka dymu i ciepła O²T ze wskaźnikiem zadziałania
4/2	Moduł wejść wyjść 4/2 EBK
	Radiotransponder
	Liniowa czujka dymu
	Czujka dymu zasysająca
	Ochronnik przepięciowy 2x36 V
	Ochronnik przepięciowy 2x150 V
SEI	Interfejs integracyjny dwukierunkowy SEI
	Puszka montażowa PT z szyną TH, mont. pod sufitem wym. min. wys: 10 cm, szer: 6cm, gł:7cm
	Sygnalizator optyczno-akustyczny

ZASILANIE SYGNALIZATORÓW AKUSTYCZNYCH

RURA INSTALACYJNA SZTYWNA, PROWADZIĆ POD STROPEM, Fl 22mm

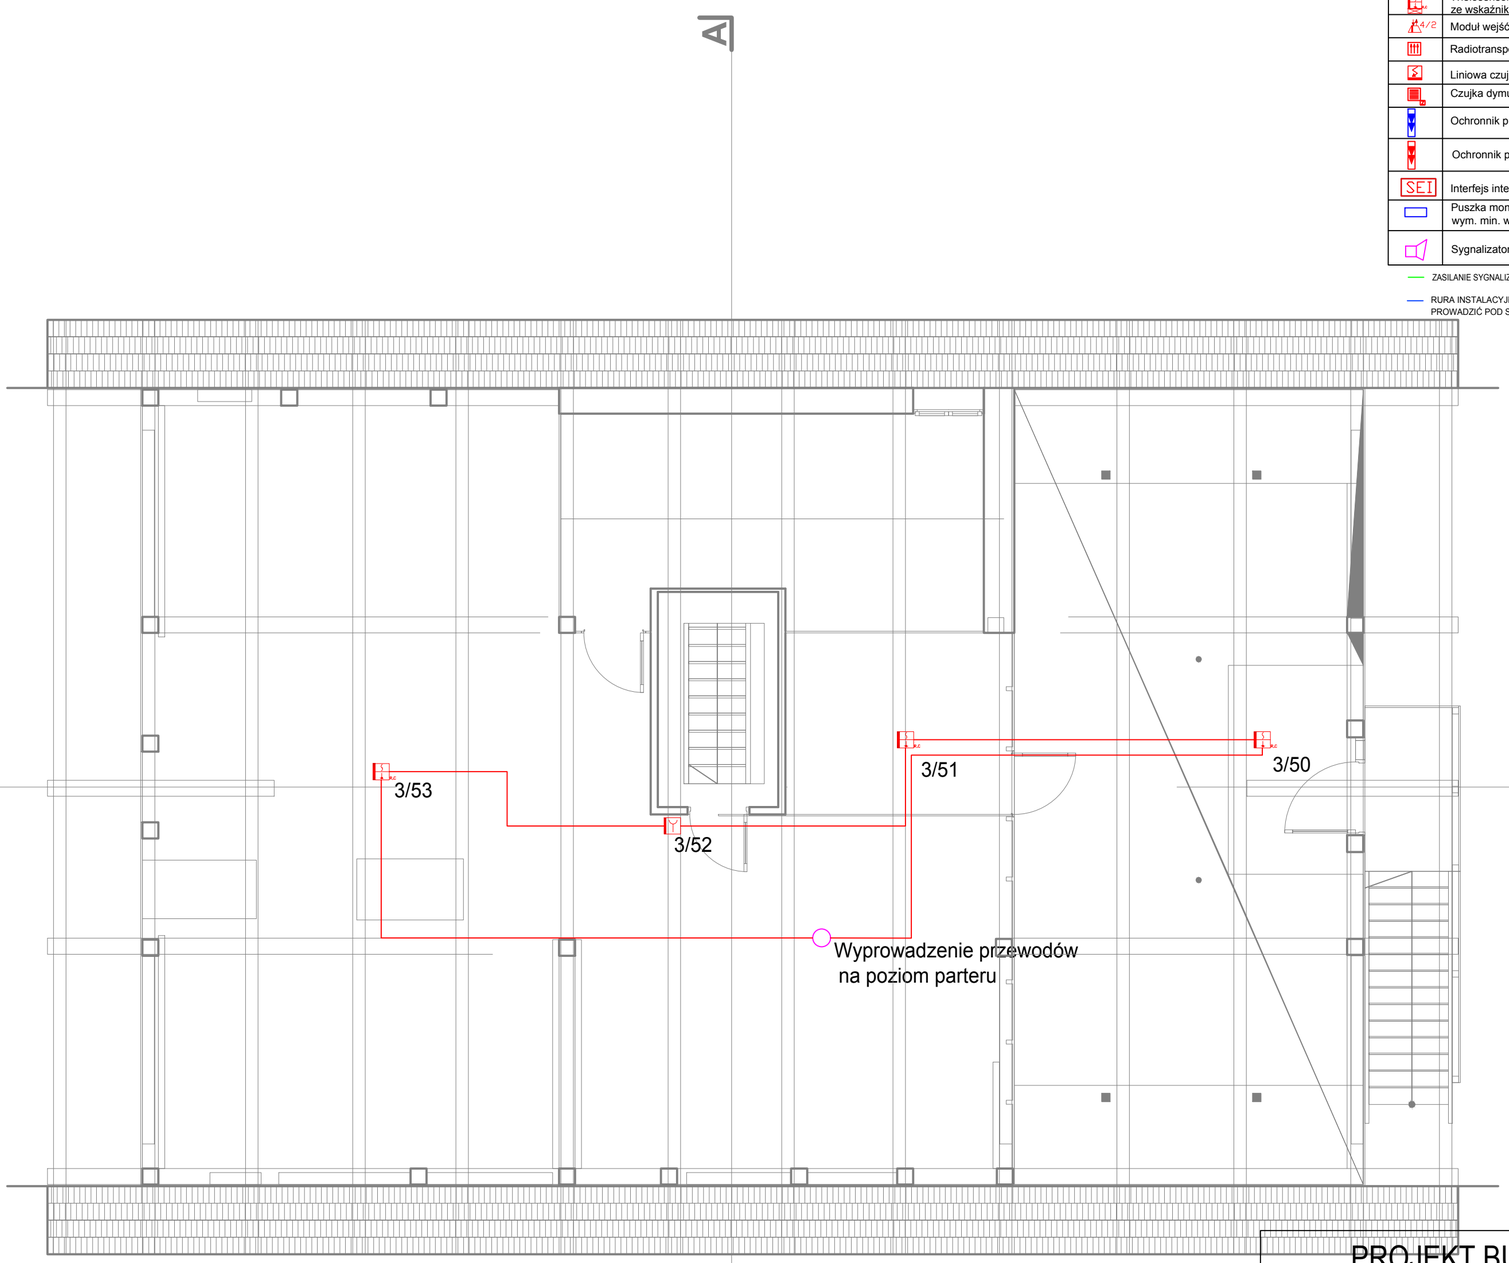

PROJEKT BUDOWLANY

PROJEKTANT:

IMEKA - Spółka z ograniczoną odpowiedzialnością Sp. K.
ul. Chopina 98
43-600 Jaworzno
tel. +48 32 615 03
e-mail: biuro@imeka.pl
www.imeka.pl

NAZWA INWESTYCJI:
Przebudowa systemu sygnalizacji pożaru dla obiektu Pałacu Myśliwskiego w Promnicach.

INWESTOR:	ADRES INWESTYCJI:	PROJEKTANT:
Muzeum Zamkowe w Pszczynie ul. Brama Wybrańców 1 43-200 Pszczyna	Pałac Myśliwski w Promnicach Aleja Ksi ążeca, 43-210 Kobiór dz. nr 46/11, 47/11, 425/2	mgr inż. Krzysztof Raźniewski Nr upr: SLK/4708/PWOE/13 PODPIS:

RYSUNEK NR:	SPECJALNOŚĆ:	SKALA	DATA
IE402	INSTALACJE ELEKTRYCZNE	1:50	2019-07

NAZWA RYSUNKU: INSTALACJE ELEKTRYCZNE.SSP STAJNIA PODDASZE

BRANŻA: INST. ELEKTRYCZNE