


B

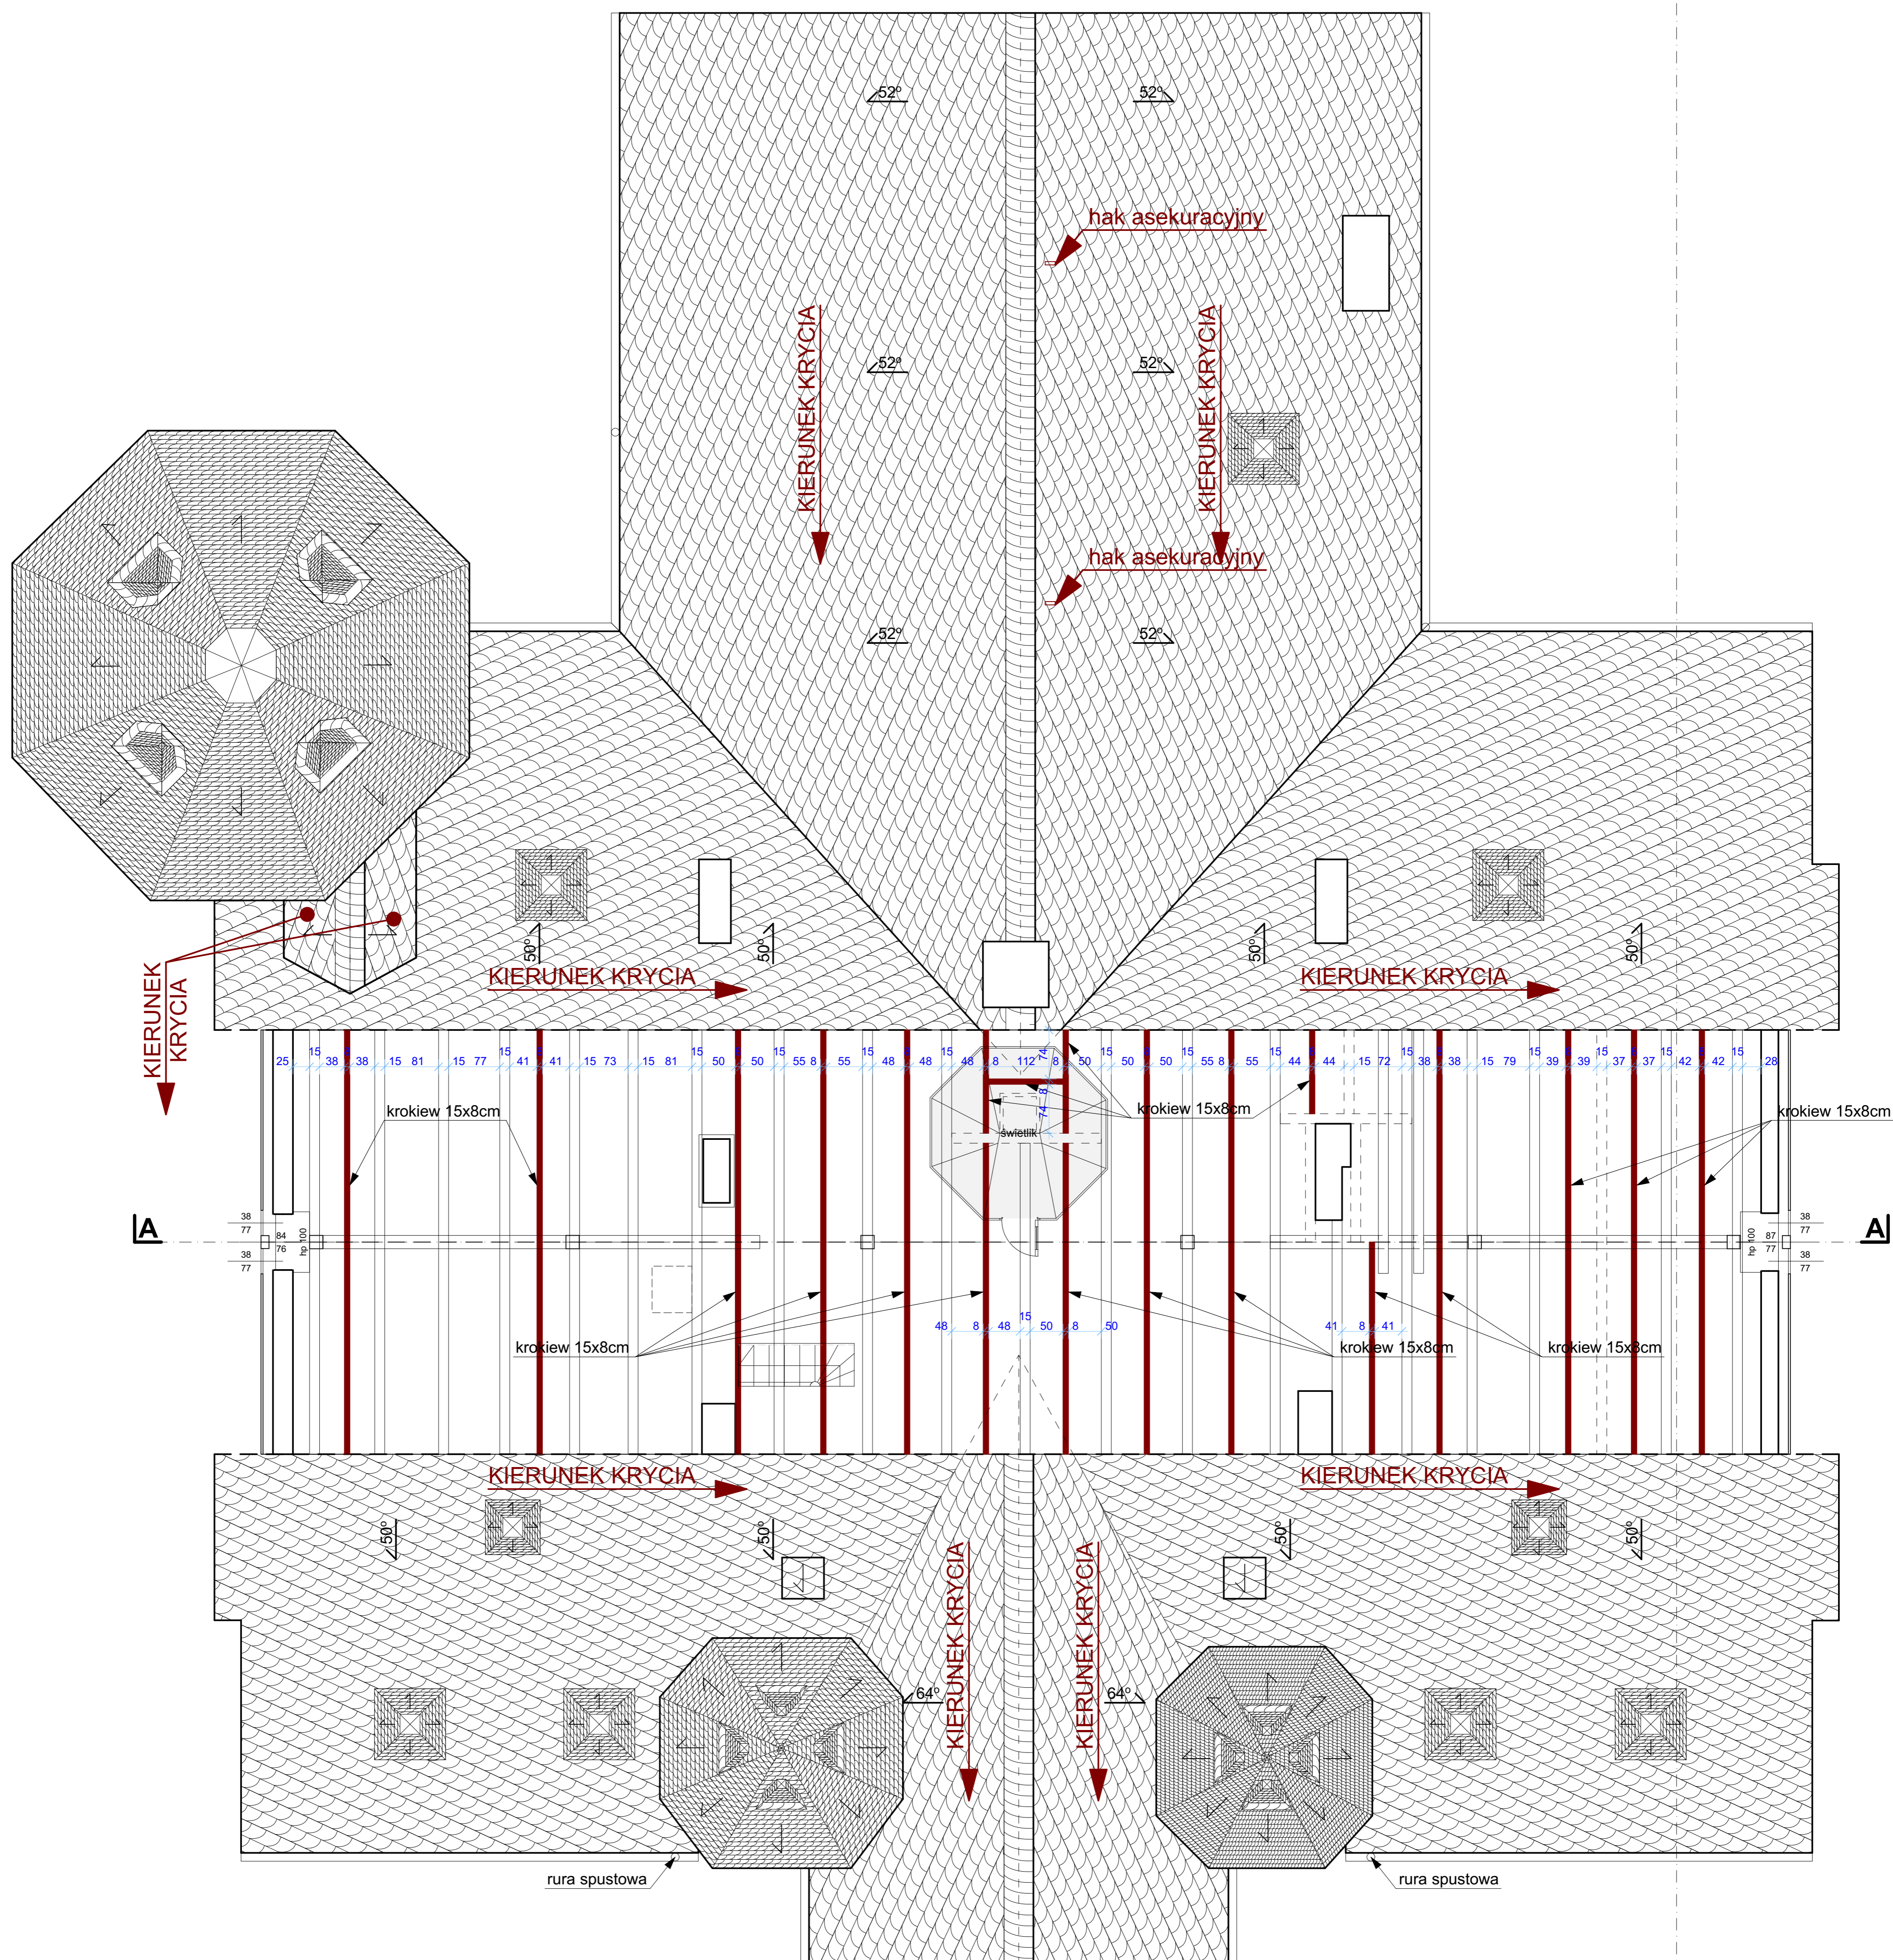

KIERUNEK KRYCIA

KIERUNEK KRYCIA

KIERUNEK KRYCIA

A

A

KIERUNEK KRYCIA

KIERUNEK KRYCIA



KIERUNEK KRYCIA

KIERUNEK KRYCIA

rura spustowa

rura spustowa

B

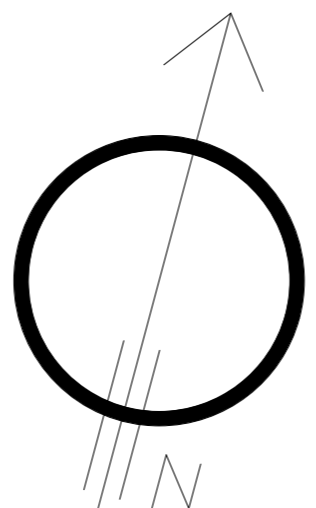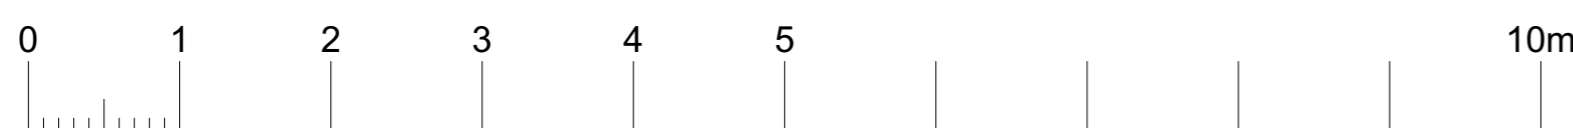

— KOLEM ZAZNACZONO PROJEKTOWANE ELEMENTY KONSTRUKCJI DACHU

STUDIOB&B

Zastrzeżenie: Wszelkie prawa wynikające z Ustawy o prawie autorskim. Kopiowanie oraz przekazywanie całości lub fragmentów bez pisemnej zgody autora zabronione. Zastrzeżenie się również edycje dokumentacji bez zgody autora.		ArchiCAD sn: 10-6047272	
INWESTOR:	Muzeum Zamkowe w Pszczynie ul. Brama Wybrańców 1 43-200 Pszczyna		
TYTUŁ OPRACOWANIA:	Projekt budowlany remontu pokrycia dachu budynku Pałacyku Mysliwskiego w Promnicach działka nr 425/2 obręb Kobiór		
TYTUŁ RYSUNKU:	RZUT PODDASZA		
DATA:	IMIE I NAZWISKO:	PODPIS:	SPECJ. I NR UPRAWNIENI:
WYKONAŁ:	2019 mgr inż. arch. Bogusław HORAK		proj. specj. arch. b/o nr 552/01
WYKONAŁ:	mgr inż. arch. Piotr Klimczak		
WYKONAŁ:	mgr inż. arch. Alicja HORAK		proj. specj. arch. b/o nr 668/01

SKALA RYSUNKU: 1:50
NR RYSUNKU: 01.