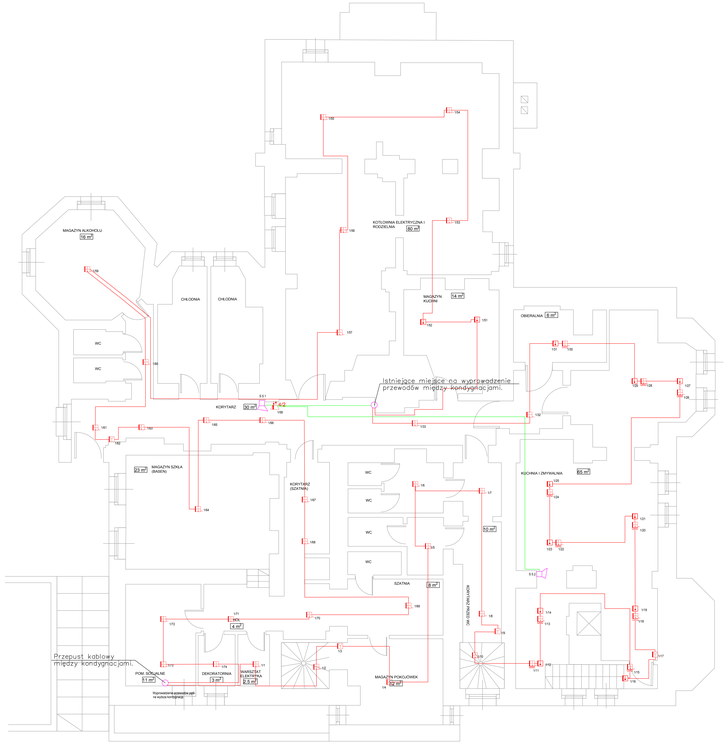
MAGAZYN ALKOHOLU
12 m²
CHŁODNIA
CHŁODNIA
WC
WC
KOTŁOWNIA ELEKTRYCZNA I ROZDZIELNIA
20 m²
14 m²
OBIERALNIA
8 m²
Istniejące miejsce na wyprowadzenie przewodów między kondygnacjami.
KORYTARZ
10 m²
MAGAZYN SZKŁA (BASEN)
23 m²
KORYTARZ (SZATNIA)
WC
WC
WC
WC
SZATNIA
8 m²
KUCHNIA I ZMYWALNIA
25 m²
10 m²
Przepust kablowy między kondygnacjami.
5,1 m²
DEKORATORNIA
7,5 m²
WARSZTAT ELEKTRYKA
2,5 m²
MAGAZYN POKOJÓWEK
10 m²
Wyrównanie potencjałów pod na szynie kontrolnej
Legenda
Centrala sygnalizacji pożaru
Czujka termiczna
Wielokierunkowa czujka dymu i ciepła CPT
Wielokierunkowa czujka dymu CPD
Ręczny ostrzegacz pożarowy
Ręczny ostrzegacz pożarowy
Zasilacz do systemu pożarowego
Moduł wejść/wyjść do czujki CPT do wbudowania podstawy
Moduł wejść wyjść 4/2 EBK
Radiokarsporner
Liniowa czujka dymu
Czujka dymu wielopolska
Ochronnik przepięciowy 2x230 V
Ochronnik przepięciowy 2x150 V
Interfejs integracyjny dwukierunkowy 485
Przejście montażowe PPT z osłoną TKI model pod kolbum wym. min. wysz. 15 cm, szer. 40cm, gł 70cm
Sygnalizator optyczno-akustyczny
PROJEKT BUDOWLANY
Wykonawca:
ABEKA - Spółka z ograniczoną odpowiedzialnością Sp. k.
ul. Ks. Piotra Skargi 2/4 lok. 1 42-200 Częstochowa
tel 34 366 00 00 fax 34 366 00 01 e-mail: biuro@abeka.pl www.abeka.pl
Nr ewid.:
Jednostka projektowa:
mgr inż. Krzysztof Sobczyk
mgr inż. SZYBNALEK
Skala:
1:100
Rzut: INSTALACJE ELEKTRYCZNE
Nr rys.: 2.10
Rev.: 2014-07
INSTALACJE ELEKTRYCZNE DP BUDNEJ SZARY PARTER
INS. ELEKTRYCZNE