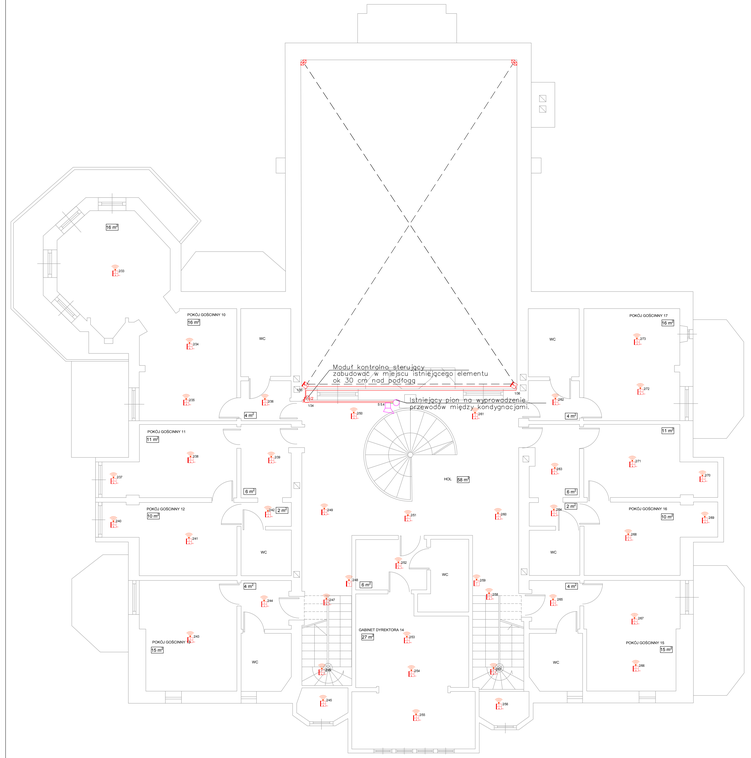

Legenda	
	Centrala sygnalizacji pożaru
	Czujka tlenkowa
	Wielosensorowa czujka dymu i ciepła DT
	Optyczno-termiczna czujka dymu i ciepła DT
	Sirena/Sirena z lampą ostrzegawczą
	Ręczny ostrzegacz pożarowy
	Moduł wejść/wyjść 4/2 EIM
	Antyterrorowy przycisk do zatrzymania
	Zasilacz do systemów ppoż.
	Wielosensorowa czujka dymu i ciepła DT
	Jednostka zasilania awaryjnego
	Moduł wejść wyjść 4/2 EIM
	Radiotelefon
	Liniowa czujka dymu
	Czujka dymu zewnętrzna
	Ochronnik przepięciowy 3x380 V
	Ochronnik przepięciowy 2x230 V
	Interfejs magistrali dwukierunkowej IBD
















