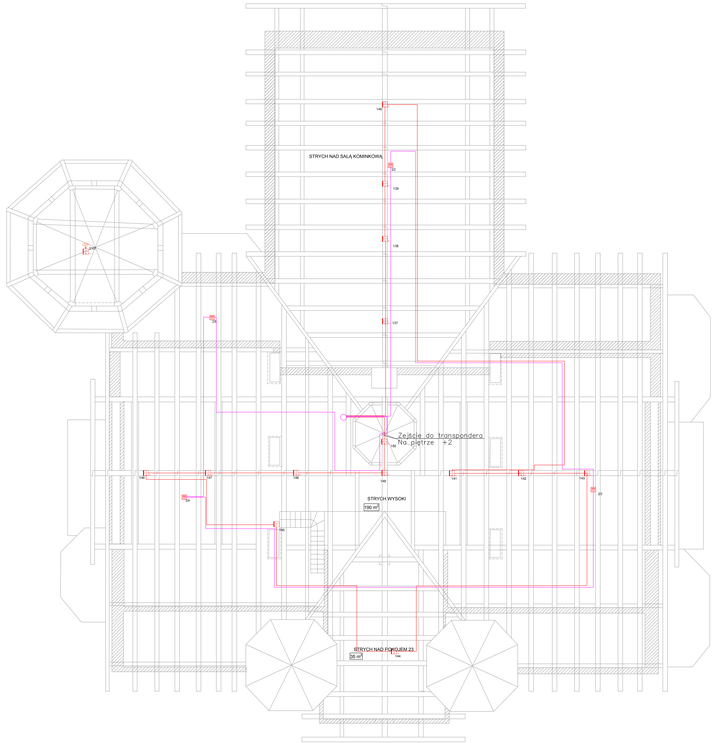

Legenda:

- Centrala sygnalizacji pożaru
- Czujka termiczna
- Wielowarunkowa czujka dymu i ciepła CPT
- Adresowalna czujka dymu i ciepła CPD
- Adresowalna ręczna ostrzegacz pożarowy
- Ręczny ostrzegacz pożarowy
- Adresowalny moduł wejść/wyjść
- Adresowalna sirena ze stroboskopem
- Zasilacz do systemów pożarowych
- Adresowalna rozdzielnica pożarowa typu CPP do wykładzinowej podłogi
- Moduł wejść wyjść AO CDM
- Radiotransponder
- Liniowa czujka dymu
- Czujka dymu zewnętrzna
- Ochronnik przepięciowy 2x230 V
- Ochronnik przepięciowy 2x100 V
- Interfejs integracyjny (transmisyjny) SEI
- Przejście monitorowane PPT z czujką TKI, montaż pod wykładziną, wym. max. 30 cm, wym. min. 8cm, gł 70m
- Sygnalizator optyczno-akustyczny

- RURA METALICZNA GALVANIZOWANA PRZEWIESZANA POD STROPEM, Ø 20mm

PROJEKT BUDOWLANY





